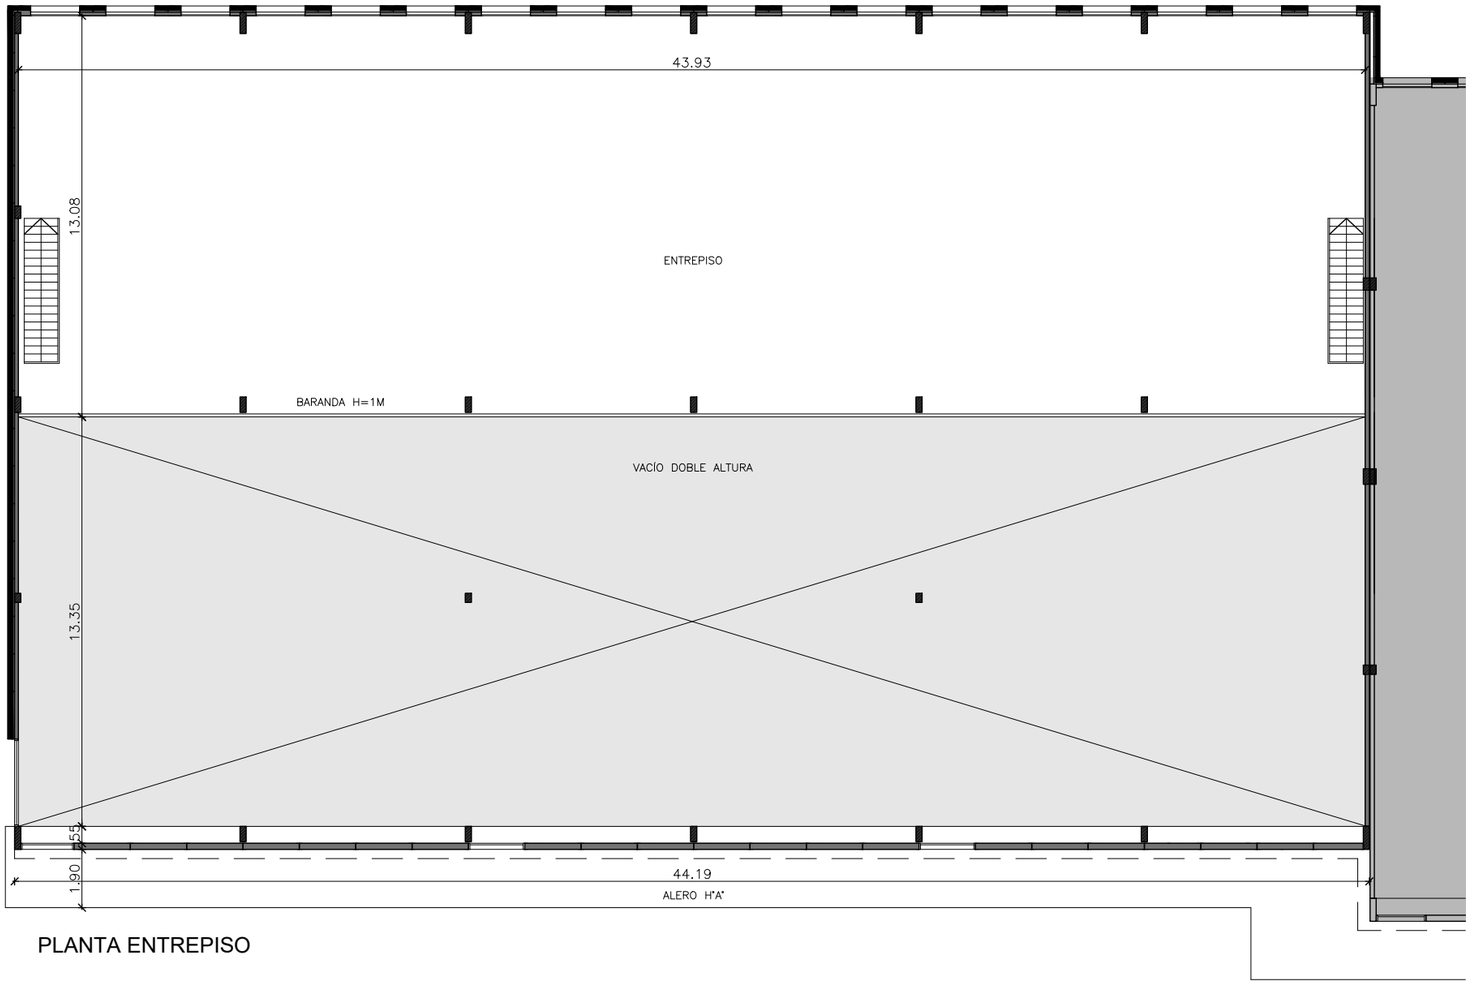

PLANTA ENTREPISO